

ΤΕΧΝΙΚΗ ΓΕΩΛΟΓΙΚΗ ΕΚΘΕΣΗ ΑΠΟΚΑΤΑΣΤΑΣΗΣ
ΥΔΡΟΜΑΣΤΕΥΤΙΚΩΝ ΕΡΓΩΝ ΔΗΜΟΥ ΑΡΓΙΘΕΑΣ

ΥΔΡΟΜΑΣΤΕΥΣΕΙΣ Τ.Κ. ΠΕΤΡΟΧΩΡΙΟΥ

ΘΕΜΑ ΣΧΕΔΙΟΥ:

ΟΡΘΟΦΩΤΟΧΑΡΤΗΣ - ΟΡΙΖΟΝΤΙΟΓΡΑΦΙΑ

ΚΛΙΜΑΚΑ

1:10.000

ΑΡ. ΣΧΕΔΙΟΥ

ΧΑΡΤΗΣ 10

ΕΚΔΟΣΗ

A 13/05/2016

B

Γ

ΕΚΠΟΝΗΣΗ ΜΕΛΕΤΗΣ




Μελετητικό Γραφείο
Κωνσταντίνος Παλαιοχωρίτης
Γεωλογικές - Περιβαλλοντικές Μελέτες
Υπηρεσίες Ψηφιακής Χαρτογραφίας

Λαχανά 7 Καρδίτσα
Τηλ. 2441300296
e-mail: oldvil@gmail.com

	ΗΜΕΡ/ΝΙΑ	ΟΝΟΜΑΤΕΠΩΝΥΜΟ	ΥΠΟΓΡΑΦΗ
ΣΥΝΤΑΞΗ	13/05/2016	Κων/νος Παλαιοχωρίτης	
ΕΛΕΓΧΟΣ			
ΕΓΚΡΙΣΗ			

- Κύριες ισουψείς καμπύλες (ανά 100m)
- Δευτερεύουσες ισουψείς καμπύλες (ανά 20m)
- Επαρχιακό/τοπικό οδικό δίκτυο
- Δασικό οδικό δίκτυο
- Ποτάμια (συνεχούς - μη συνεχούς ροής)
- Υδρομάστευση
- Δεξαμενή
- Αντλιοστάσιο
- Τριγωνομετρικά σημεία
- Κυρίοι αγωγοί νερού (προσαγωγής)
- Οικισμοί

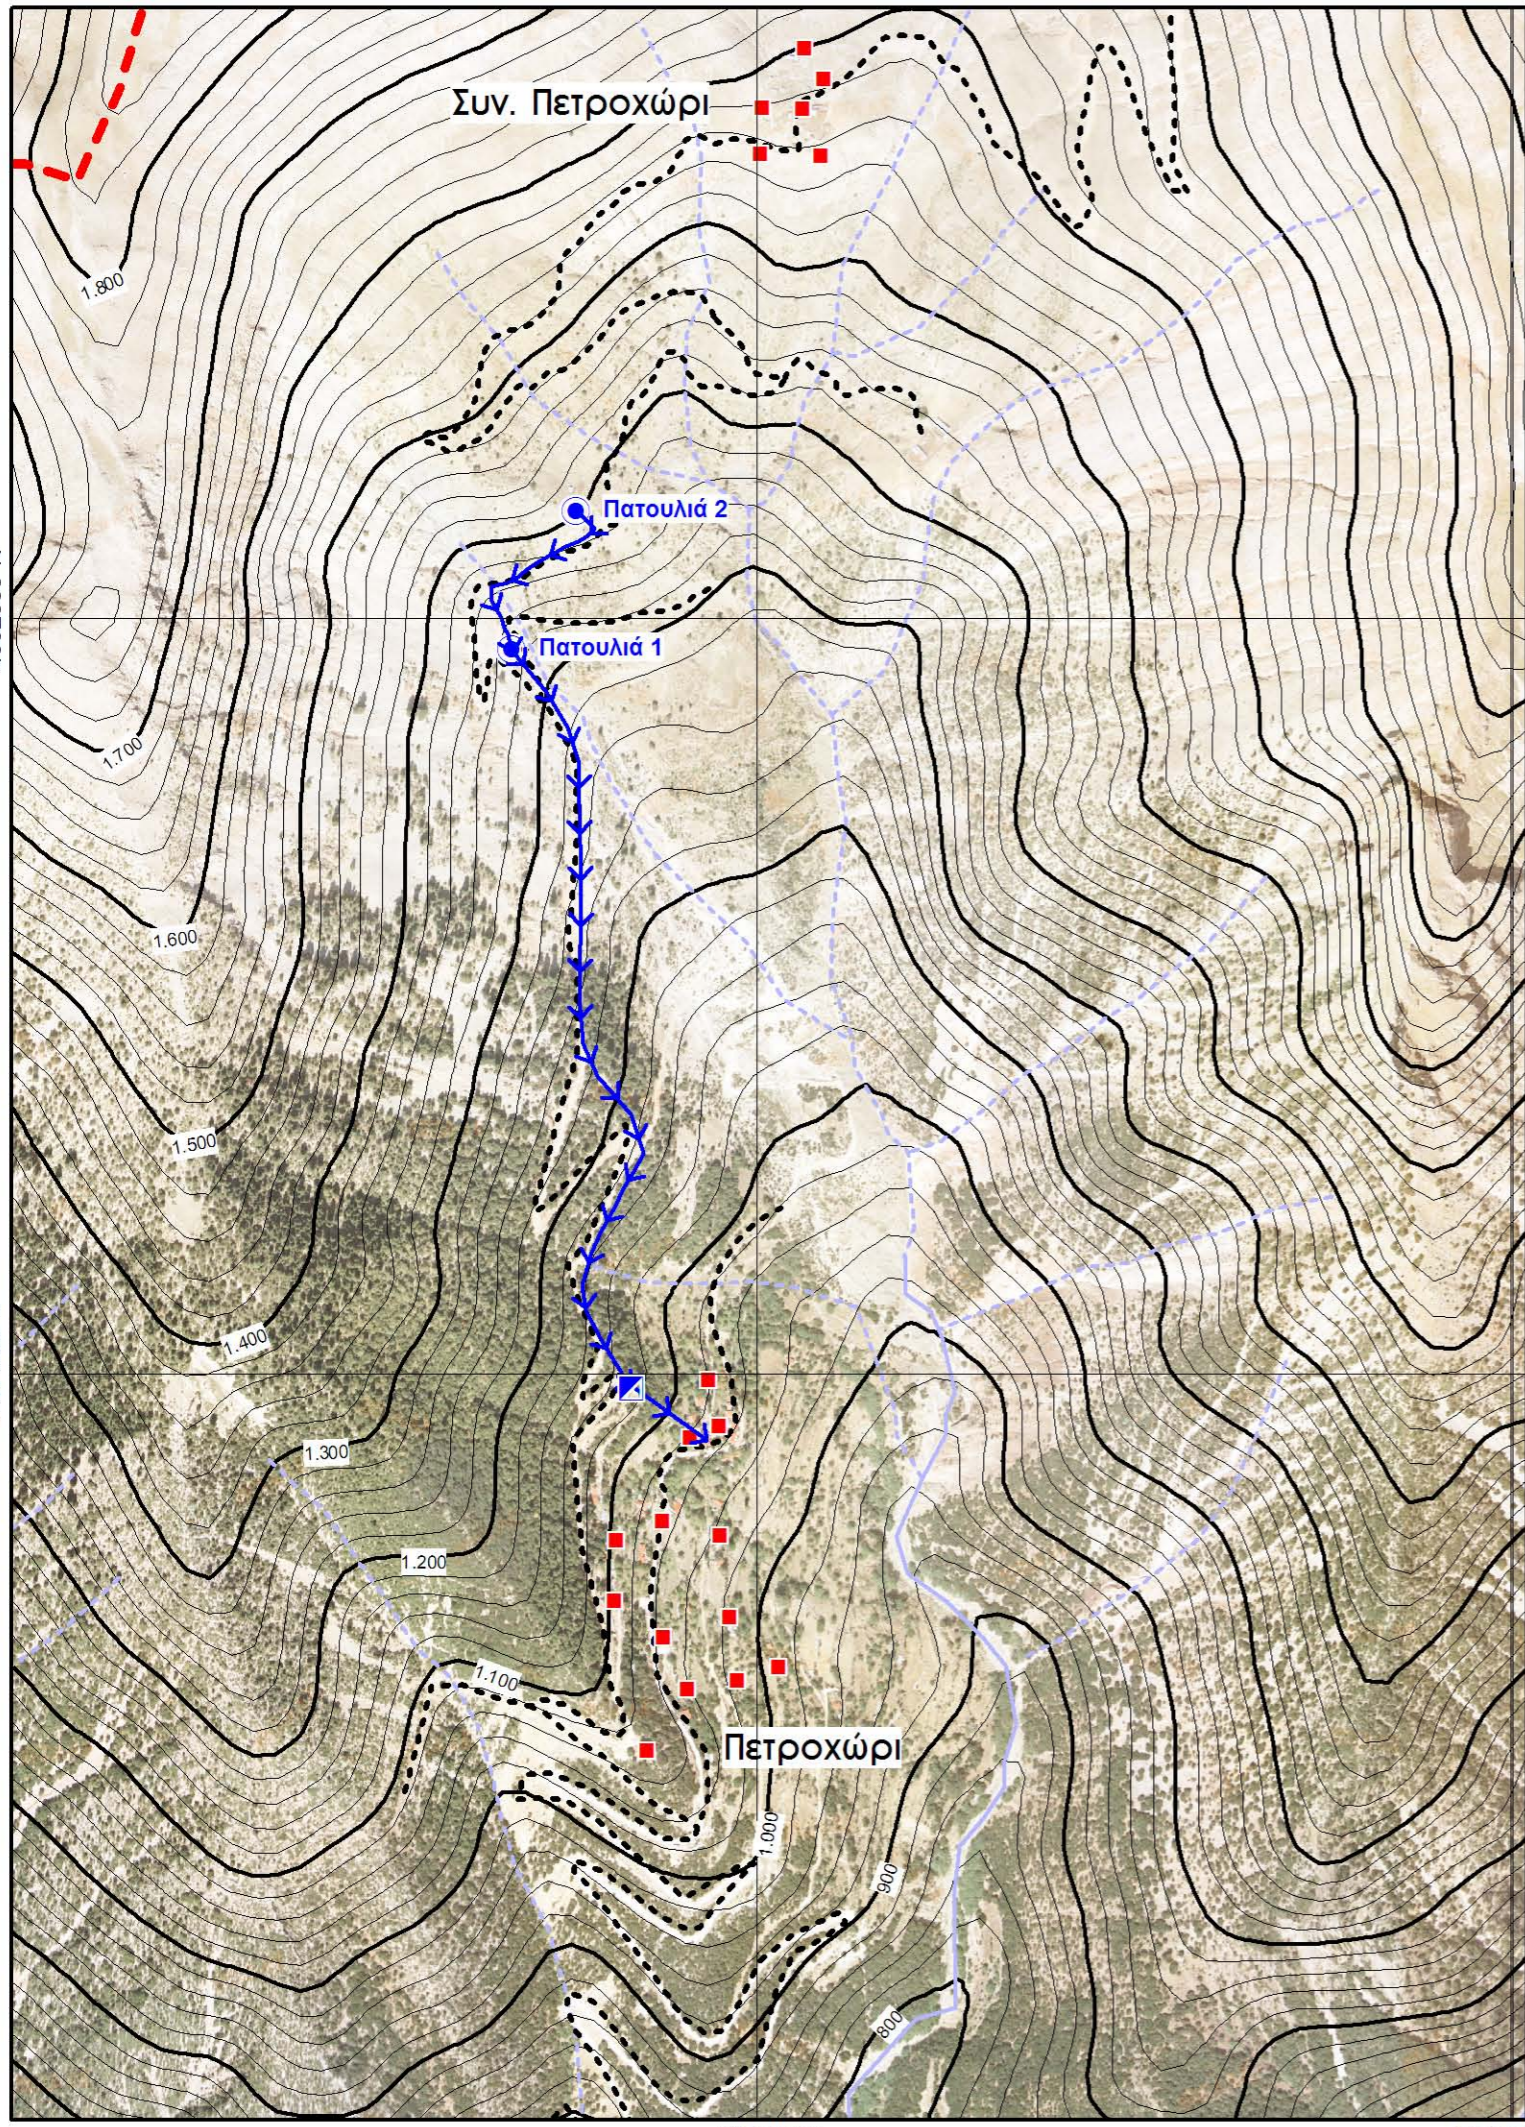

ΔΗΜΟΣ ΚΑΡΔΙΤΣΑΣ
ΔΙΕΥΘΥΝΣΗ ΕΡΓΩΝ & ΜΕΛΕΤΩΝ

ΚΑΡΔΙΤΣΑ/...../2016	ΕΛΕΓΧΘΗΚΕ Ο ΕΠΙΒΛΕΠΩΝ
ΚΑΡΔΙΤΣΑ/...../2016	ΘΕΩΡΗΘΗΚΕ Ο ΔΙΕΥΘΥΝΤΗΣ

ΕΓΚΡΙΤΙΚΗ ΑΠΟΦΑΣΗ