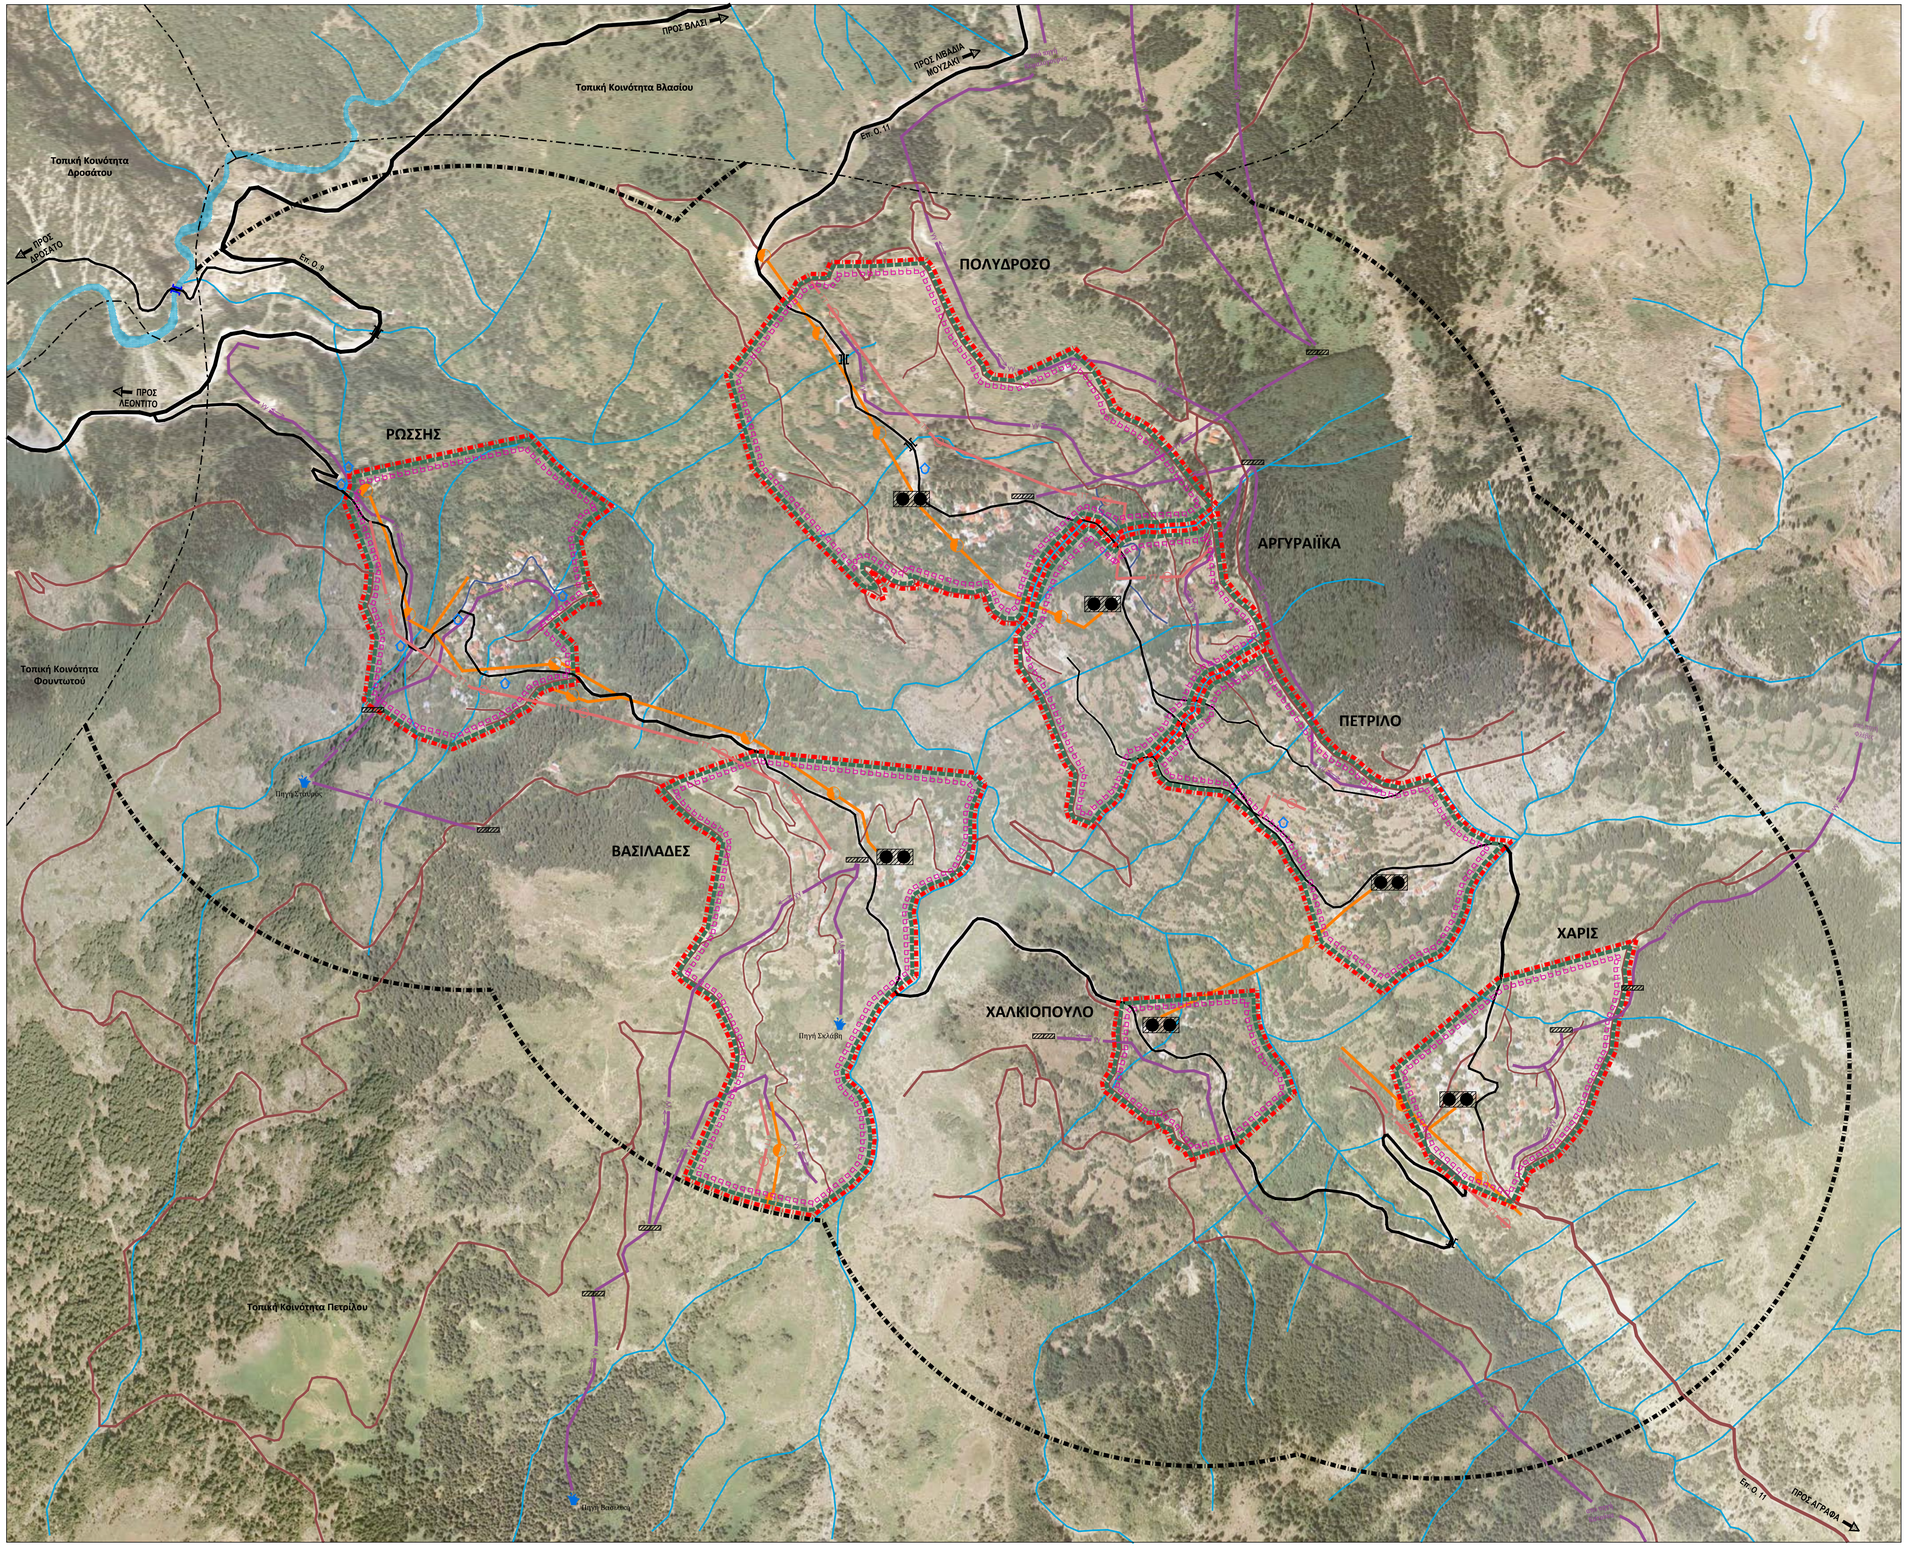

ΑΠΟΚΕΝΤΡΩΜΕΝΗ ΔΙΟΙΚΗΣΗ ΘΕΣΣΑΛΙΑΣ - ΣΤΕΡΕΑΣ ΕΛΛΑΔΑΣ
ΠΕΡΙΦΕΡΕΙΑ ΘΕΣΣΑΛΙΑΣ - ΠΕΡΙΦΕΡΕΙΑΚΗ ΕΝΟΤΗΤΑ ΚΑΡΔΙΤΣΑΣ
ΔΗΜΟΣ ΑΡΓΙΘΕΑΣ - ΔΗΜΟΤΙΚΗ ΕΝΟΤΗΤΑ ΑΝΑΤΟΛΙΚΗΣ ΑΡΓΙΘΕΑΣ

ΥΠΟΜΝΗΜΑ

ΔΙΟΙΚΗΤΙΚΑ ΟΡΙΑ
- Όριο Τοπικής Κοινότητας
- Κύκλος ακτίνας 800μ.* βάσει Π.Δ. 24.4.1985
- Προτεινόμενο όριο οικισμού <2.000 κατοίκων βάσει Π.Δ. 24.4.1985
- ΠΕΤΡΙΛΟ — Ονομασία προϋφιστάμενου του 1923 οικισμού

ΥΔΡΟΛΟΓΙΚΑ ΣΤΟΙΧΕΙΑ
- Χείμαρρος
- Ρέμα - μισγάγγεια

ΜΕΤΑΦΟΡΙΚΟ ΔΙΚΤΥΟ
Υπερτοπικό οδικό δίκτυο
- Δευτερεύουσα Αρτηρία (άσφαλτος)
- Κύρια Συλλεκτήρια οδός (άσφαλτος, χώμα)
- Δευτερεύουσα Συλλεκτήρια οδός (άσφαλτος)
- Τοπική οδός (χώμα)

Αστικό οδικό δίκτυο
- Συλλεκτήρια οδός (άσφαλτος, χώμα)
- Τοπική οδός (άσφαλτος, χώμα, τσιμέντο)
- Γέφυρα
- Πέτρινη γέφυρα

ΕΝΕΡΓΕΙΑΚΟ ΔΙΚΤΥΟ
- Εναέρια γραμμή μέσης τάσης
- Σταθμός μετασχηματισμού

ΤΗΛΕΠΙΚΟΙΝΩΝΙΑΚΟ ΔΙΚΤΥΟ
- ΤΤ — Τηλεπικοινωνιακό δίκτυο - εναέριο (σχηματική απεικόνιση)

ΔΙΚΤΥΟ ΥΔΡΕΥΣΗΣ
- ΥΥ — Αγωγός ύδρευσης PVC (σχηματική απεικόνιση)
- Δεξαμενή Ύδρευσης
- Πηγή
- Βρύση

- Όριο περιοχής όπου προτείνεται επέκταση-συμπλήρωση δικτύων τηλεπικοινωνιών, ηλεκτρικής ενέργειας και ύδρευσης

ΔΙΚΤΥΟ ΑΠΟΧΕΤΕΥΣΗΣ
- Όριο Περιοχής που εξυπηρετείται από σηπτικούς βόθρους

ΠΕΠ ΘΕΣΣΑΛΙΑΣ - ΣΤΕΡΕΑΣ ΕΛΛΑΔΑΣ - ΗΠΕΙΡΟΥ

ΕΣΠΑ 2007-2013

ΣΧΕΔΙΟ ΧΩΡΙΚΗΣ & ΟΙΚΙΣΤΙΚΗΣ ΟΡΓΑΝΩΣΗΣ ΑΝΟΙΧΤΗΣ ΠΟΛΗΣ ΔΗΜΟΤΙΚΗΣ ΕΝΟΤΗΤΑΣ ΑΝΑΤΟΛΙΚΗΣ ΑΡΓΙΘΕΑΣ Π.Ε. ΚΑΡΔΙΤΣΑΣ

ΕΚΠΡΟΣΩΠΟΣ ΑΝΑΔΟΧΩΝ:
ΜΑΜΟΥΝΗΣ ΔΗΜΗΤΡΙΟΣ
ΑΓΡΟΝΟΜΟΣ ΤΟΠΟΓΡΑΦΟΣ ΜΗΧΑΝΙΚΟΣ - ΠΟΛΕΟΔΟΜΟΣ

ΑΝΑΔΟΧΟΙ :
Gaia Α.Ε. ΜΕΛΕΤΩΝ

ΟΜΑΔΑ ΜΕΛΕΤΗΣ:
ΜΑΜΟΥΝΗΣ Δ. Α.Τ.Μ.
ΜΑΜΑΛΗ Φ. Α.Τ.Μ.
ΜΑΜΟΥΝΗ Ι. Α.Μ.
ΑΝΔΡΟΝΙΚΙΔΟΥ Ο. Α.Τ.Μ.
ΔΗΜΗΤΡΑΚΟΥΔΗΣ Γ. Π.Μ.
ΟΙΚΟΝΟΜΟΥ Ε. Α.Τ.Μ.
ΠΑΠΑΔΟΠΟΥΛΟΥ Α. Α.Τ.Μ.

ΣΥΝΕΡΓΑΤΕΣ:
ΓΑΡΑΦΑ Π. Α.Τ.Μ.
ΔΕΛΗΓΙΑΝΝΙΔΟΥ Α. Α.Τ.Μ.
ΖΑΧΑΡΟΣ Π. Α.Μ.
ΚΑΡΑΝΑΣΙΟΠΟΥΛΟΥ Ε. ΓΕΩΛ.
ΣΩΤΗΡΙΑΔΗΣ Γ. ΓΕΩΛ.
ΤΖΑΡΜΑΔΟΥ Α. Α.Τ.Μ.
ΧΡΥΣΑΦΗ Α.Α. ΓΕΩΛ.

ΚΟΡΝΗΛΙΑ ΚΑΛΚΟΠΟΥΛΟΥ
ΔΙΠΛ. ΑΡΧΙΤΕΚΤΟΝ ΜΗΧΑΝΙΚΟΣ
ΜΔΕ ΧΟΡΟΤΑΞΙΑ, ΠΟΛΕΟΔΟΜΙΑ
& ΠΕΡΙΦΕΡΕΙΑΚΗ ΑΝΑΠΤΥΞΗ

Ε.Χ. ΕΤΑΙΡΕΙΑ ΜΕΛΕΤΩΝ «ΝΟΜΑΡΧΟΣ ΣΤΑΥΡΟΣ & ΣΥΝΕΡΓΑΤΕΣ Ο.Ε.»

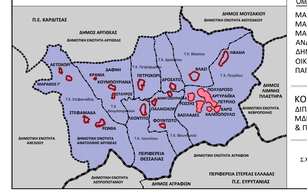

Τ.Κ. ΠΕΤΡΙΛΟΥ
Π.Ε. 3-9 : Οικισμοί ΠΟΛΥΔΡΟΣΟ - ΑΡΓΥΡΑΪΪΚΑ - ΠΕΤΡΙΛΟ - ΧΑΡΙΣ - ΧΑΛΚΙΟΠΟΥΛΟ - ΒΑΣΙΛΑΔΕΣ - ΡΩΣΣΗΣ

ΚΛΙΜΑΚΑ 1 : 5.000 - Β2΄ ΣΤΑΔΙΟ

ΔΕΚΕΜΒΡΙΟΣ 2015

ΧΑΡΤΗΣ:
Π 3.3α - 3.3β

ΑΣΤΙΚΕΣ ΥΠΟΔΟΜΕΣ
ΥΔΡΕΥΣΗ - ΑΠΟΧΕΤΕΥΣΗ
ΕΝΕΡΓΕΙΑ - ΤΗΛΕΠΙΚΟΙΝΩΝΙΕΣ

ΕΠΙΒΛΕΨΗ	ΘΕΩΡΗΣΗ
ΟΙ ΕΠΙΒΛΕΠΟΝΤΕΣ	Ο ΠΡΟΪΣΤΑΜΕΝΟΣ ΤΜΗΜΑΤΟΣ
ΧΡΙΣΤΙΝΑ ΡΟΥΒΟΛΗ Αρχιτέκτων Μηχανικός ΔΗΜΗΤΡΙΟΣ ΤΣΟΥΚΗΣ Αγρ. Τοπογράφος Μηχανικός	ΠΕΤΡΟΣ ΚΩΝΣΤΑΝΤΑΚΟΣ Πολιτικός Μηχανικός

137.02.70.01