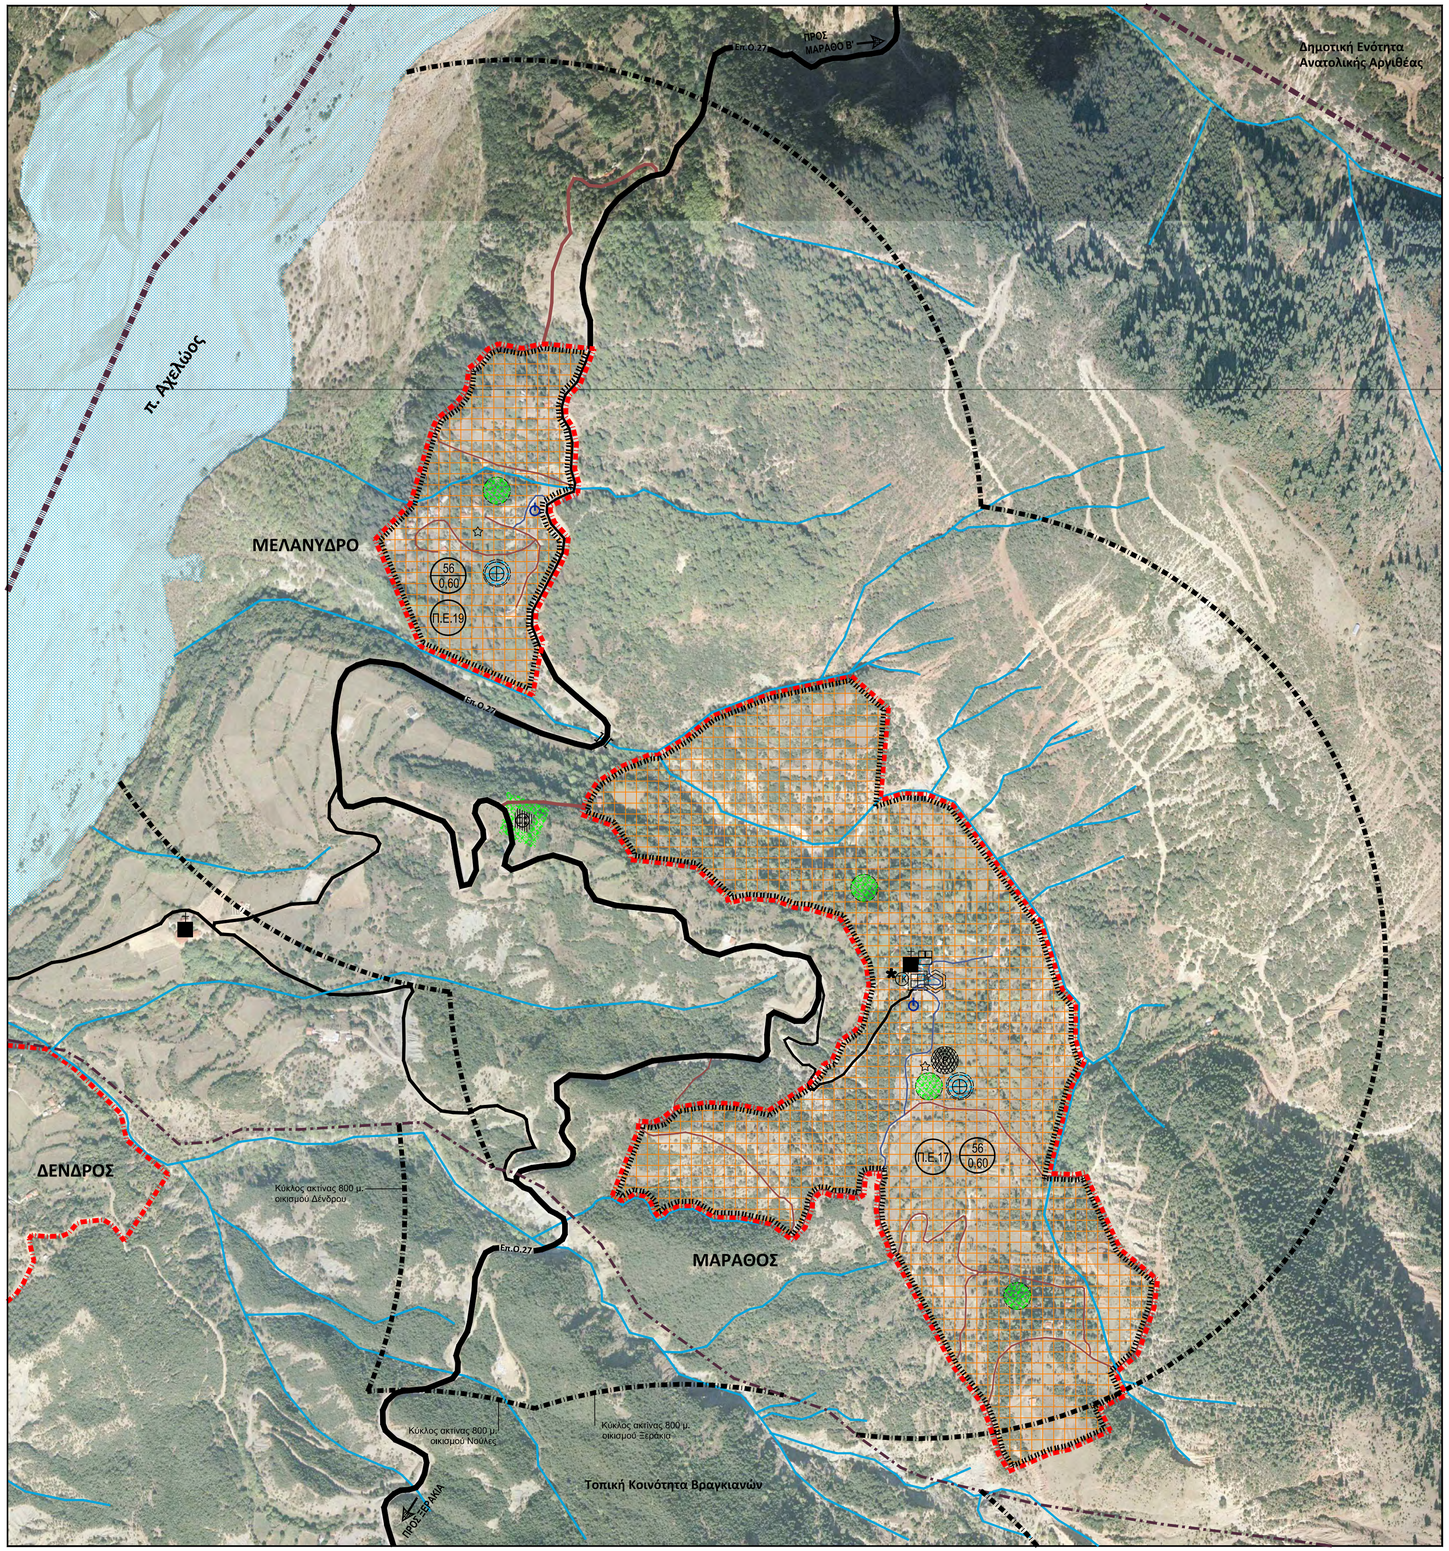

ΑΠΟΚΕΝΤΡΩΜΕΝΗ ΔΙΟΙΚΗΣΗ
ΘΕΣΣΑΛΙΑΣ - ΣΤΕΡΕΑΣ ΕΛΛΑΔΑΣ
ΠΕΡΙΦΕΡΕΙΑ ΘΕΣΣΑΛΙΑΣ -
ΠΕΡΙΦΕΡΕΙΑΚΗ ΕΝΟΤΗΤΑ ΚΑΡΔΙΤΣΑΣ
ΔΗΜΟΣ ΑΡΓΙΘΕΑΣ - ΔΗΜΟΤΙΚΗ ΕΝΟΤΗΤΑ ΑΧΕΛΩΟΥ

ΥΠΟΜΝΗΜΑ

Π 3.1. ΠΟΛΕΟΔΟΜΙΚΗ ΟΡΓΑΝΩΣΗ

- Όριο Περιφέρειας
- Όριο Δημοτικής Ενότητας
- Όριο Τοπικής Κοινότητας
- Κύκλος ακτίνας 800 μ.* βάσει Π.Δ. 24.4.1985
- Προτεινόμενα όρια οικισμού <2.000 κατοίκων βάσει Π.Δ. 24.4.1985
- Όριο Πολεοδομικής Ενότητας
- 56 / 0,60 — Μικτή πυκνότητα / Μέσος Συντελεστής Δόμησης
- Π.Ε.17 — Πολεοδομική Ενότητα
- Οικισμοί (άρθρο 30 Ν. 4269/2014)
- Εγκαταστάσεις κοινής ωφέλειας (άρθρο 20 Ν. 4269/2014)
- Εκκλησία
- Περιφερειακό Ιατρείο
- Γήπεδο αθλοπαιδιών
- Πολιτιστικό Κέντρο
- Κέντρο πρόνοιας ηλικιωμένων
- Ελεύθεροι χώροι - αστικό πράσινο (άρθρο 21 Ν. 4269/2014)
- Περιοχές ιδιαίτερων χρήσεων (άρθρο 31 Ν. 4269/2014)
- Κοιμητήριο
- Υπαίθριος χώρος στάθμευσης
- ΤΚ — Έδρα Τοπικής Κοινότητας
- Ποταμός
- Ρέμα - μισγάγγεια

Υπερκατικό οδικό δίκτυο
- Κύρια συλλεκτήρια (άσφαλτος)
- Δευτερεύουσα συλλεκτήρια (άσφαλτος)
- Τοπική οδός (άσφαλτος, χώμα)

Αστικό οδικό δίκτυο
- Συλλεκτήρια (άσφαλτος)
- Τοπική οδός (χώμα, τσιμέντο)
- Γέφυρα

Π 3.3.γ ΥΠΟΔΟΜΕΣ ΑΣΦΑΛΕΙΑΣ - ΠΡΟΣΤΑΣΙΑΣ

- Χώρος κατάλληλος για συγκέντρωση πληθυσμού σε περίπτωση σεισμού
- Προτεινόμενος κρουνός πυρόσβεσης
- Εγκαταστάσεις Έκτακτης Ανάγκης (Αποθήκες υλικών, σκηνές, δεξαμενές νερού, εφεδρικές ηλεκτρομηχανολογικές εγκαταστάσεις, εφεδρικό σύστημα επικοινωνίας, εγκαταστάσεις υγιεινής)

* Στον οικισμό του Μάραθου ορίζεται ως κέντρο του κύκλου με ακτίνα 800μ. ο Ιερός Ναός Αγίας τριάδας.
Στον οικισμό του Μελάνυδρου ορίζεται ως κέντρο του κύκλου με ακτίνα 800μ. το γεωμετρικό κέντρο του.

ΠΕΠ ΘΕΣΣΑΛΙΑΣ - ΣΤΕΡΕΑΣ ΕΛΛΑΔΑΣ - ΗΠΕΙΡΟΥ

ΣΧΕΔΙΟ ΧΩΡΙΚΗΣ & ΟΙΚΙΣΤΙΚΗΣ ΟΡΓΑΝΩΣΗΣ ΑΝΟΙΧΤΗΣ ΠΟΛΗΣ ΔΗΜΟΤΙΚΗΣ ΕΝΟΤΗΤΑΣ ΑΧΕΛΩΟΥ Π.Ε. ΚΑΡΔΙΤΣΑΣ

ΕΚΠΡΟΣΩΠΟΣ ΑΝΑΔΟΧΩΝ:
ΜΑΜΟΥΝΗΣ ΔΗΜΗΤΡΙΟΣ
ΑΓΡΟΝΟΜΟΣ ΤΟΠΟΓΡΑΦΟΣ ΜΗΧΑΝΙΚΟΣ - ΠΟΛΕΟΔΟΜΟΣ

ΑΝΑΔΟΧΟΙ :
Gaia A.E. ΜΕΛΕΤΩΝ

ΟΜΑΔΑ ΜΕΛΕΤΗΣ:
ΜΑΜΟΥΝΗΣ Δ. Α.Τ.Μ.
ΜΑΛΛΗΣ Φ. Α.Τ.Μ.
ΜΑΜΟΥΝΗ Ι. Α.Μ.
ΑΝΔΡΟΝΙΚΙΔΟΥ Ο. Α.Τ.Μ.
ΔΗΜΗΤΡΑΚΟΥΛΗΣ Γ. Π.Μ.
ΟΙΚΟΝΟΜΟΥ Ε. Α.Τ.Μ.
ΠΑΠΑΔΟΠΟΥΛΟΥ Α. Α.Τ.Μ.

ΣΥΝΕΡΓΑΤΕΣ:
ΓΑΡΑΦΑ Π. Α.Τ.Μ.
ΔΕΛΗΓΙΑΝΝΙΔΟΥ Α. Α.Τ.Μ.
ΖΑΧΑΡΟΣ Π. Α.Μ.
ΚΑΡΑΝΑΣΙΟΠΟΥΛΟΥ Ε. ΓΕΩΛ.
ΣΩΤΗΡΙΑΔΗΣ Γ. ΓΕΩΛ.
ΤΖΑΡΜΑΔΟΥ Α. Α.Τ.Μ.
ΧΡΥΣΑΦΗ Α.Α. ΓΕΩΛ.

ΚΟΡΝΗΛΙΑ ΚΑΛΚΟΠΟΥΛΟΥ
ΔΙΠΛ. ΑΡΧΙΤΕΚΤΩΝ ΜΗΧΑΝΙΚΟΣ
ΜΔΕ ΧΩΡΟΤΑΞΙΑ, ΠΟΛΕΟΔΟΜΙΑ & ΠΕΡΙΦΕΡΕΙΑΚΗ ΑΝΑΠΤΥΞΗ

ΕΤΑΙΡΕΙΑ ΜΕΛΕΤΩΝ «ΧΟΝΔΡΟΣ ΣΤΑΥΡΟΣ & ΣΥΝΕΡΓΑΤΕΣ Ε.Ε.»
Α. Γούναρη 9-11, Τ.Κ. 262 23 Πάτρα, www.chondros.gr
τηλ.: 2610 623778, fax: 2610 622830, e-mail: stg@hol.gr

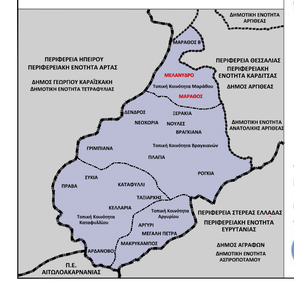

Τ.Κ. ΜΑΡΑΘΟΥ

Π.Ε. 17 - ΜΑΡΑΘΟΣ
Π.Ε. 19 - ΜΕΛΑΝΥΔΡΟ

ΚΛΙΜΑΚΑ 1 : 5.000 - Β2΄ ΣΤΑΔΙΟ

ΔΕΚΕΜΒΡΙΟΣ 2015

ΧΑΡΤΗΣ:

Π 3.1- 3.2 - 3.3.γ

ΠΟΛΕΟΔΟΜΙΚΗ ΟΡΓΑΝΩΣΗ
ΖΩΝΕΣ ΜΗΧΑΝΙΣΜΩΝ & ΠΑΡΕΜΒΑΣΕΩΝ
ΥΠΟΔΟΜΕΣ ΑΣΦΑΛΕΙΑΣ & ΠΡΟΣΤΑΣΙΑΣ

ΕΠΙΒΛΕΨΗ		ΘΕΩΡΗΣΗ
ΟΙ ΕΠΙΒΛΕΠΟΝΤΕΣ		Ο ΠΡΟΪΣΤΑΜΕΝΟΣ ΤΜΗΜΑΤΟΣ
ΧΡΙΣΤΙΝΑ ΡΟΥΒΟΛΗ Αρχιτέκτων Μηχανικός	ΔΗΜΗΤΡΙΟΣ ΤΣΟΥΚΗΣ Αγρ. Τοπογράφος Μηχανικός	ΠΕΤΡΟΣ ΚΩΝΣΤΑΝΤΑΚΟΣ Πολιτικός Μηχανικός

138.02.59.01