


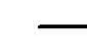










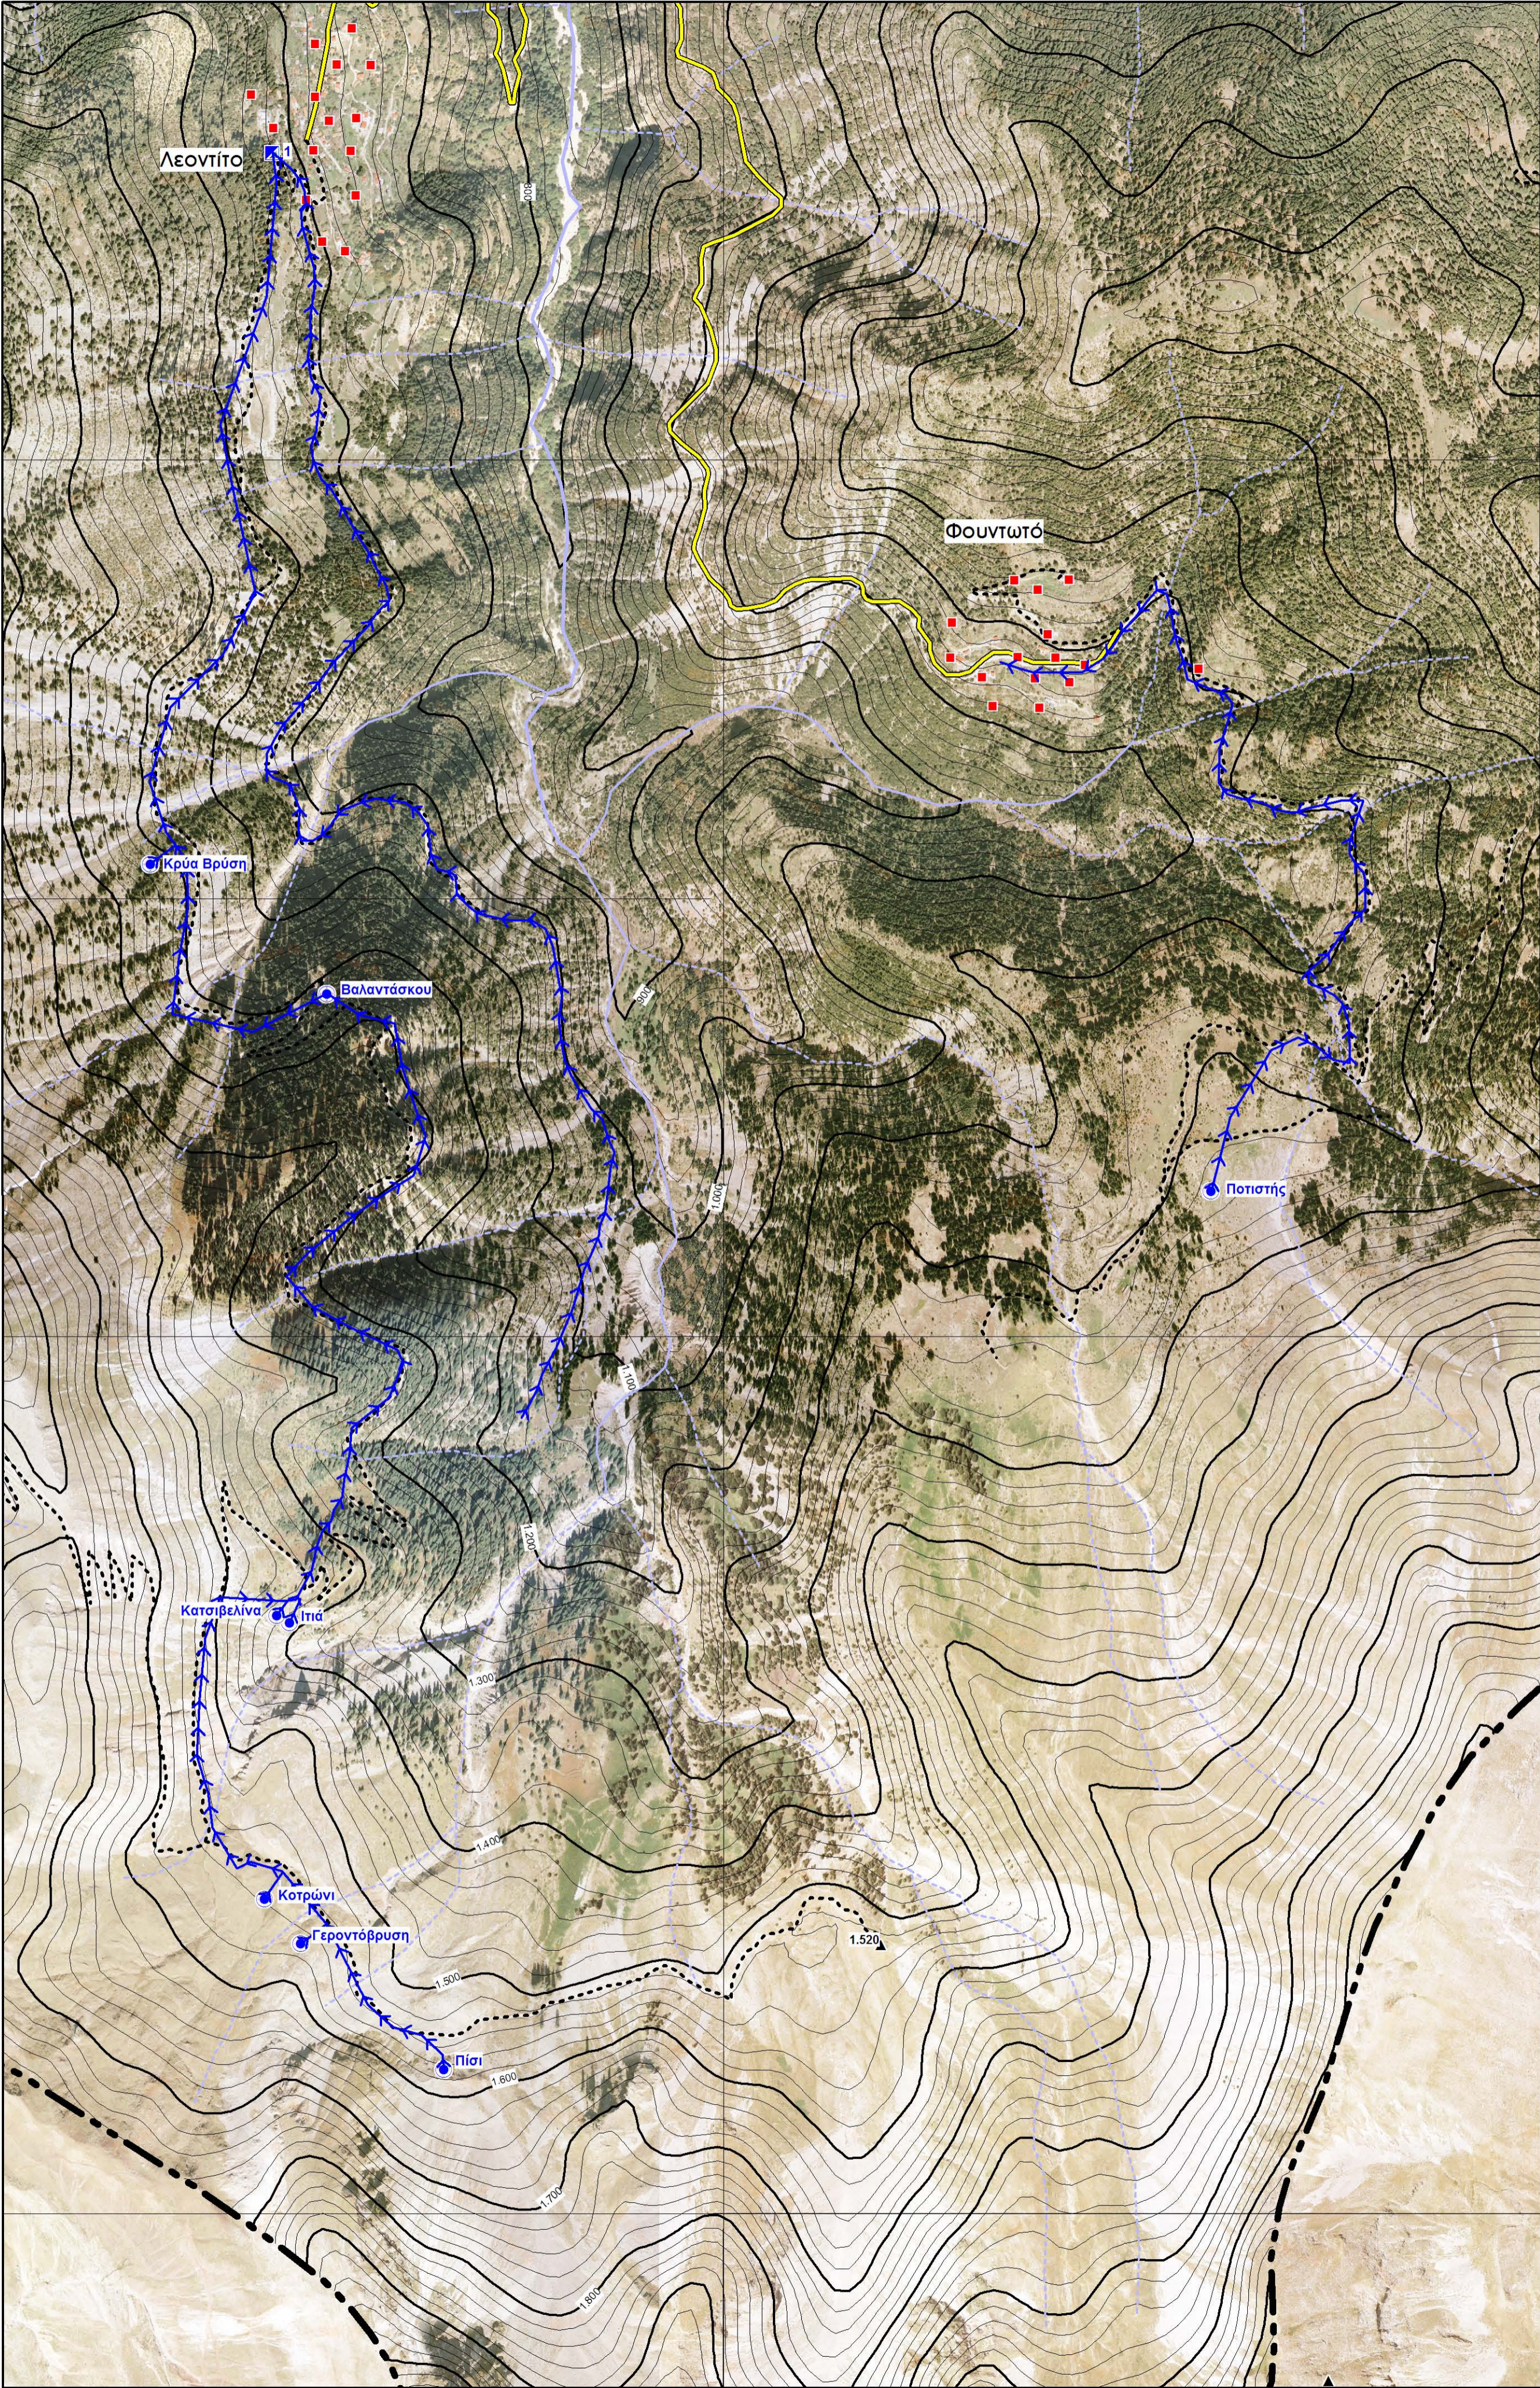


-  Κύριες ισοψείς καμπύλες (ανά 100m)
-  Δευτερεύουσες ισοψείς καμπύλες (ανά 20m)
-  Επαρχιακό/τοπικό οδικό δίκτυο
-  Δασικό οδικό δίκτυο
-  Ποτάμια (συνεχούς - μη συνεχούς ροής)
-  Υδρομάστευση
-  Δεξαμενή
-  Αντλιοστάσιο
-  Τριγωνομετρικά σημεία
-  Κύριοι αγωγοί νερού (προσαγωγής)
-  Οριο Δ.Ε.
-  Οριο Π.Ε.
-  Οικισμοί
-  Μοναστήρι

4348000'N  
4346000'N  
4344000'N



288000°E

ΕΛΛΗΝΙΚΗ ΔΗΜΟΚΡΑΤΙΑ  
ΠΕΡΙΦΕΡΕΙΑ ΘΕΣΣΑΛΙΑΣ  
Π.Ε. ΚΑΡΔΙΤΣΑΣ  
ΔΗΜΟΣ ΑΡΓΙΘΕΑΣ

**ΤΕΧΝΙΚΗ ΓΕΩΛΟΓΙΚΗ ΕΚΘΕΣΗ ΑΠΟΚΑΤΑΣΤΑΣΗΣ  
ΥΔΡΟΜΑΣΤΕΥΤΙΚΩΝ ΕΡΓΩΝ ΔΗΜΟΥ ΑΡΓΙΘΕΑΣ**

**ΥΔΡΟΜΑΣΤΕΥΣΕΙΣ Τ.Κ. ΛΕΟΝΤΙΤΟΥ ΚΑΙ Τ.Κ. ΦΟΥΝΤΩΤΟΥ**

ΘΕΜΑ ΣΧΕΔΙΟΥ:  <b>ΟΡΘΟΦΩΤΟΧΑΡΤΗΣ - ΟΡΙΖΟΝΤΙΟΓΡΑΦΙΑ</b>	ΚΛΙΜΑΚΑ	ΑΡ. ΣΧΕΔΙΟΥ	
	<b>1:10.000</b>	<b>ΧΑΡΤΗΣ 11</b>	
	ΕΚΔΟΣΗ		
	A	13/05/2016	
	B		
	Γ		
ΕΚΠΟΝΗΣΗ ΜΕΛΕΤΗΣ			
 Μελετητικό Γραφείο Κωνσταντίνος Παλαιοχωρίτης Γεωλογικές - Περιβαλλοντικές Μελέτες Υπηρεσίες Ψηφιακής Χαρτογραφίας  Λαχανά 7 Καρδίτσα Τηλ. 2441300296 e-mail: oldvil@gmail.com			
	ΗΜΕΡ/ΝΙΑ	ΟΝΟΜΑΤΕΠΩΝΥΜΟ	ΥΠΟΓΡΑΦΗ
ΣΥΝΤΑΞΗ	13/05/2016	Κων/νος Παλαιοχωρίτης	
ΕΛΕΓΧΟΣ			
ΕΓΚΡΙΣΗ			

ΔΗΜΟΣ ΚΑΡΔΙΤΣΑΣ ΔΙΕΥΘΥΝΣΗ ΤΕΧΝΙΚΩΝ ΕΡΓΩΝ	ΚΑΡΔΙΤΣΑ ...../...../2016	ΕΛΕΓΧΘΗΚΕ Ο ΕΠΙΒΛΕΠΩΝ
	ΚΑΡΔΙΤΣΑ ...../...../2016	ΘΕΩΡΗΘΗΚΕ Ο ΔΙΕΥΘΥΝΤΗΣ
	ΕΓΚΡΙΤΙΚΗ ΑΠΟΦΑΣΗ	